




PLAN DE INCADRARE IN TERITORIU SI IN LOCALITATE

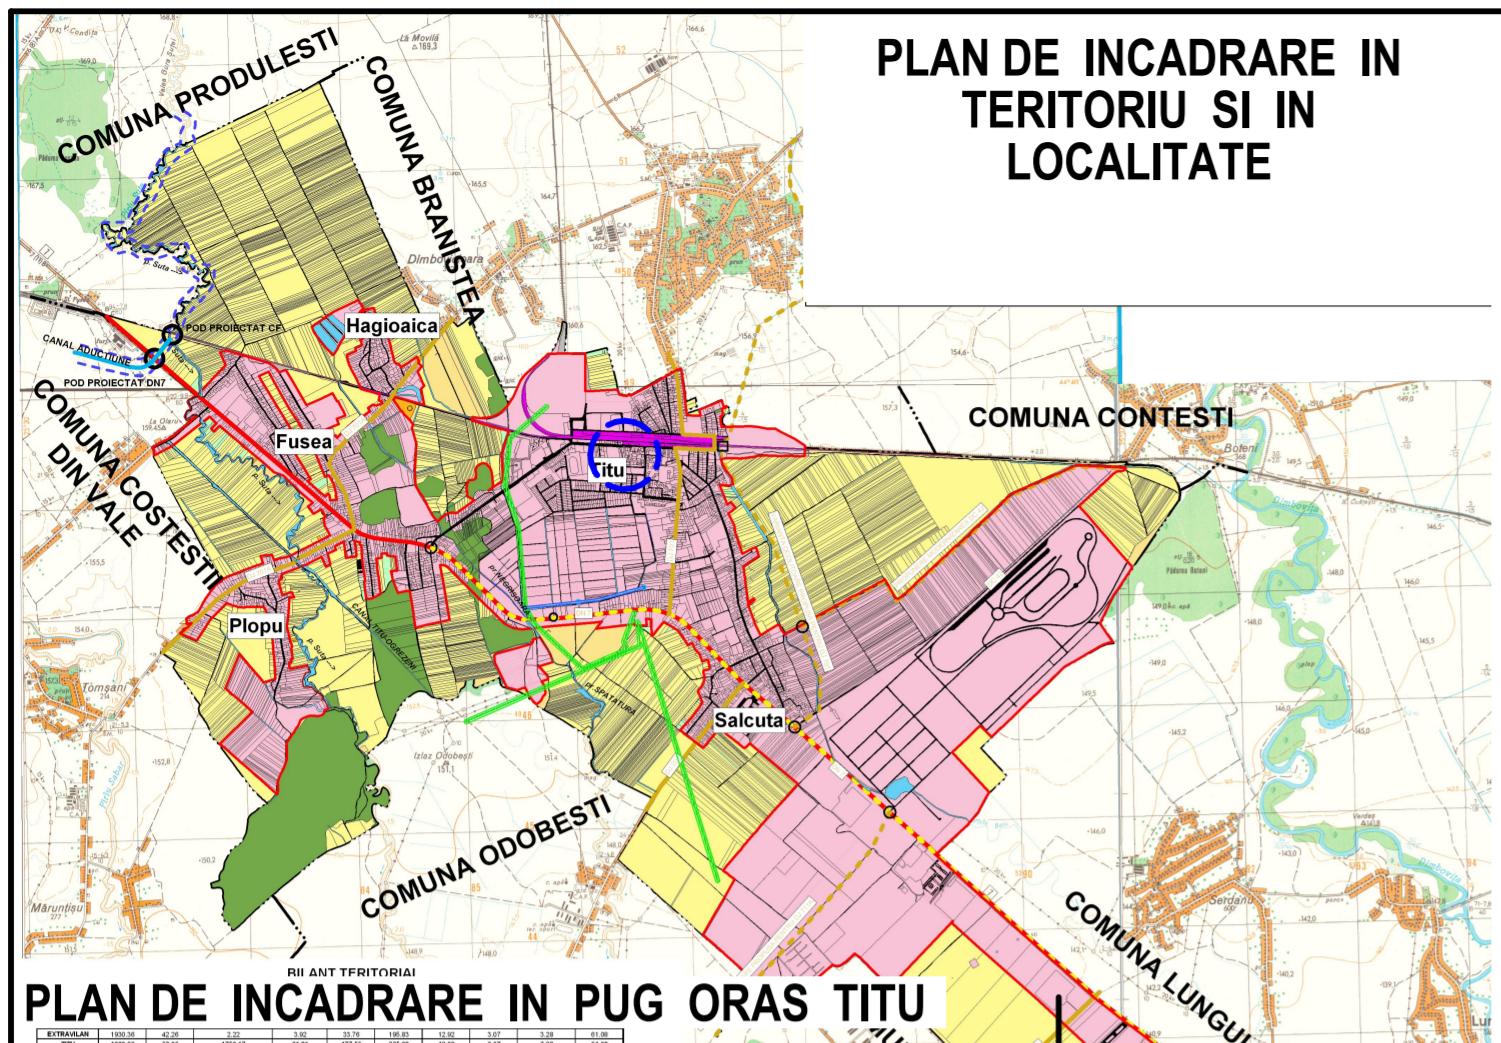


PLAN DE INCADRARE IN PUG ORAS TITU

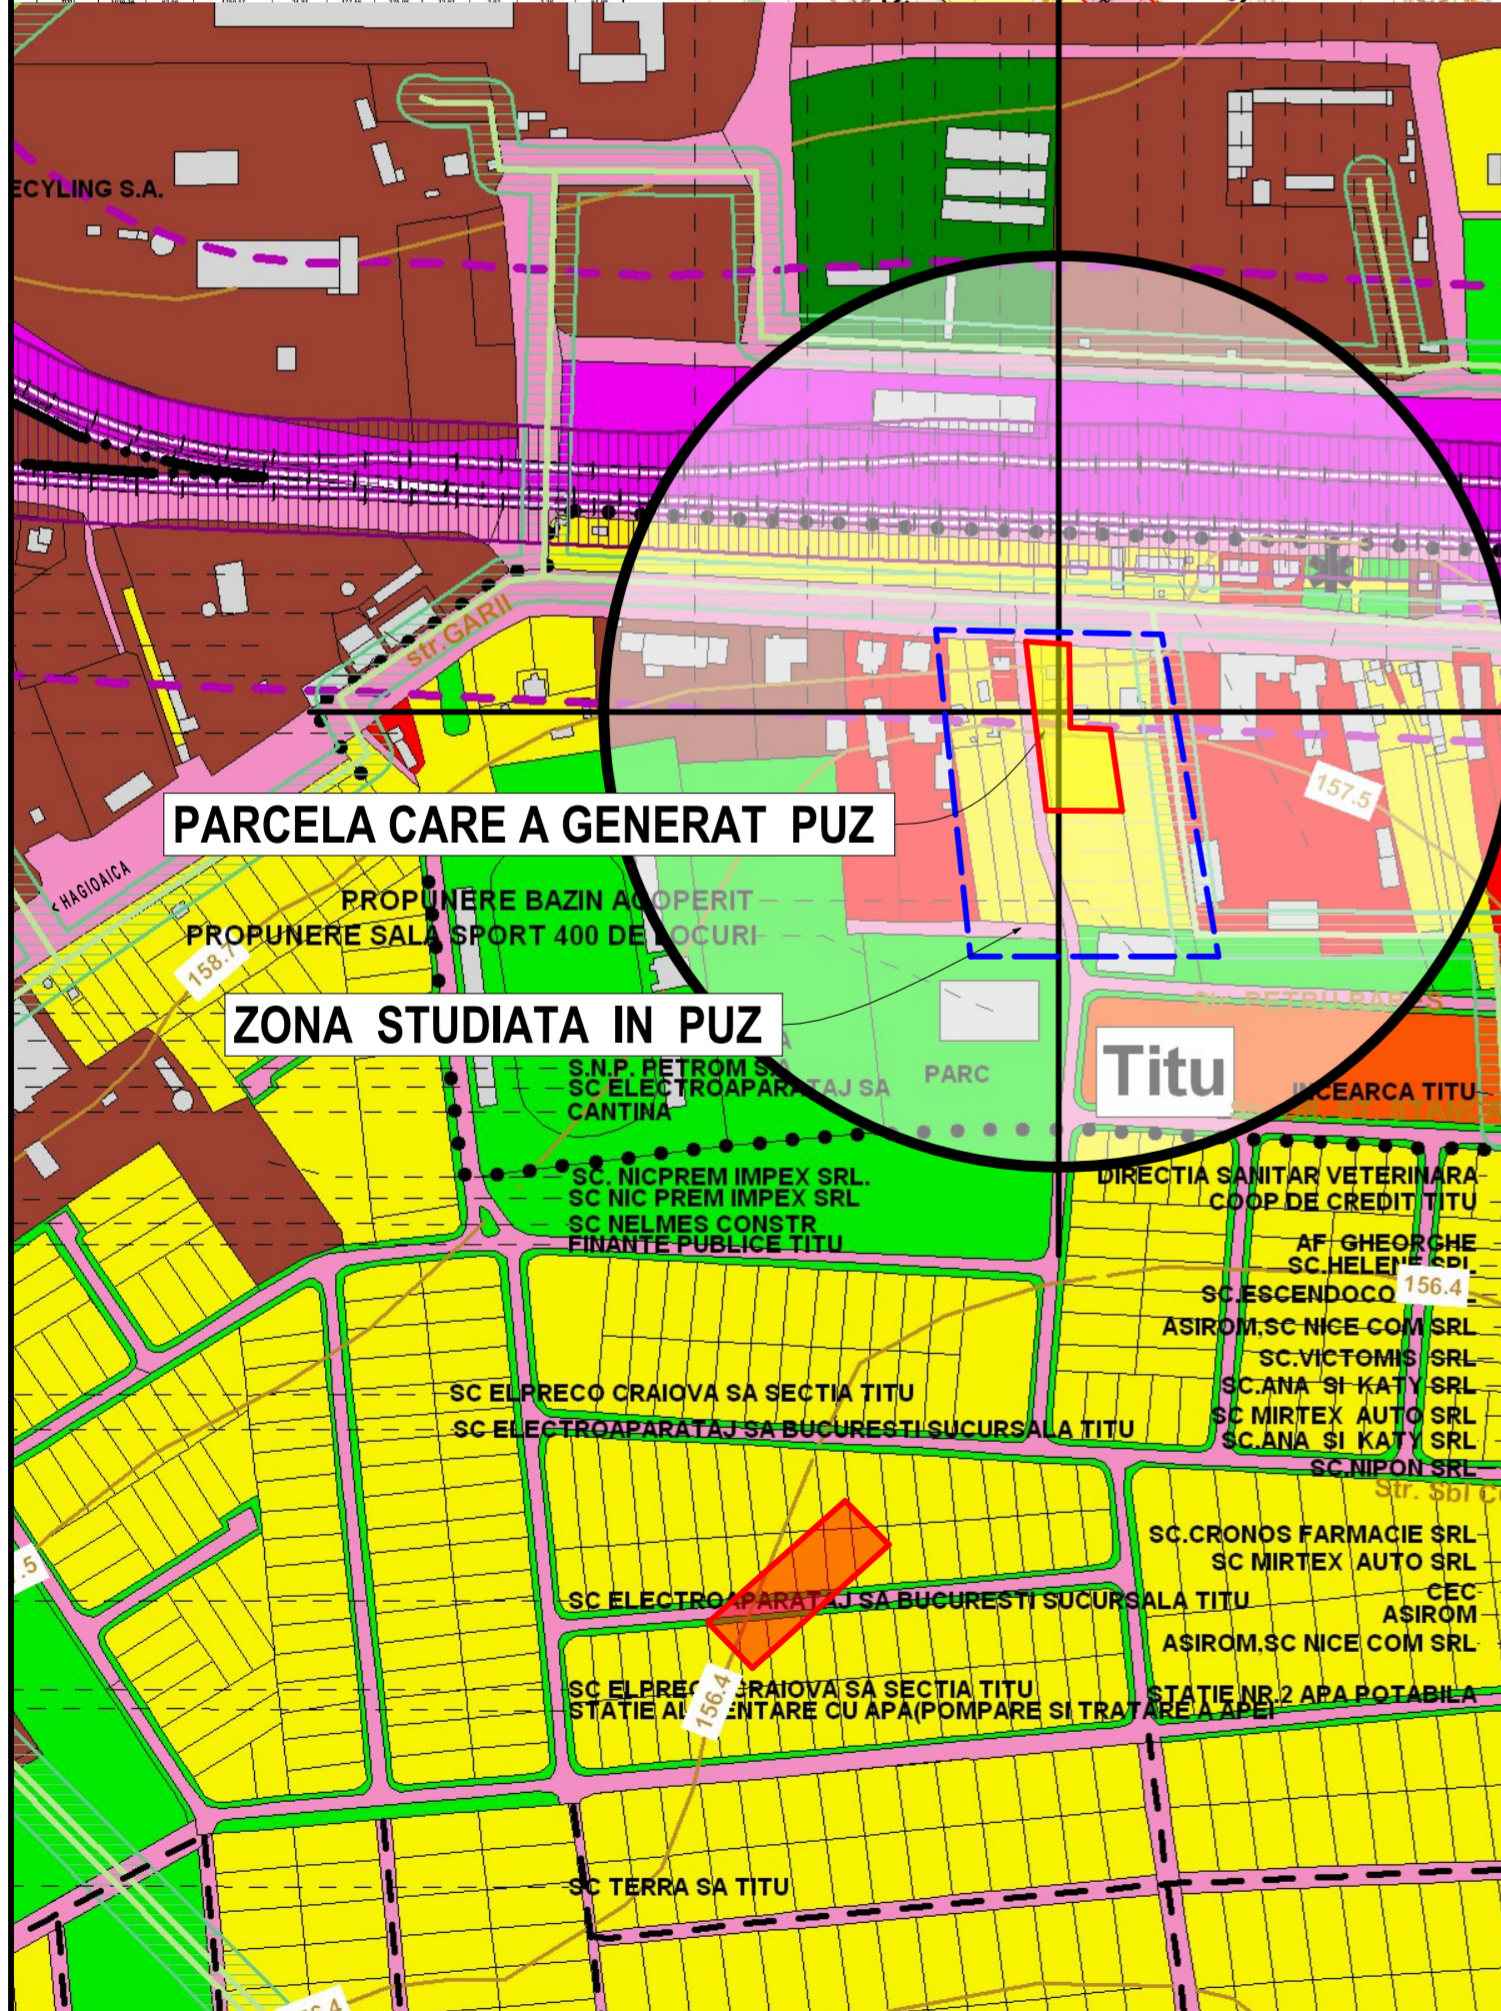

PARCELA CARE A GENERAT PUZ

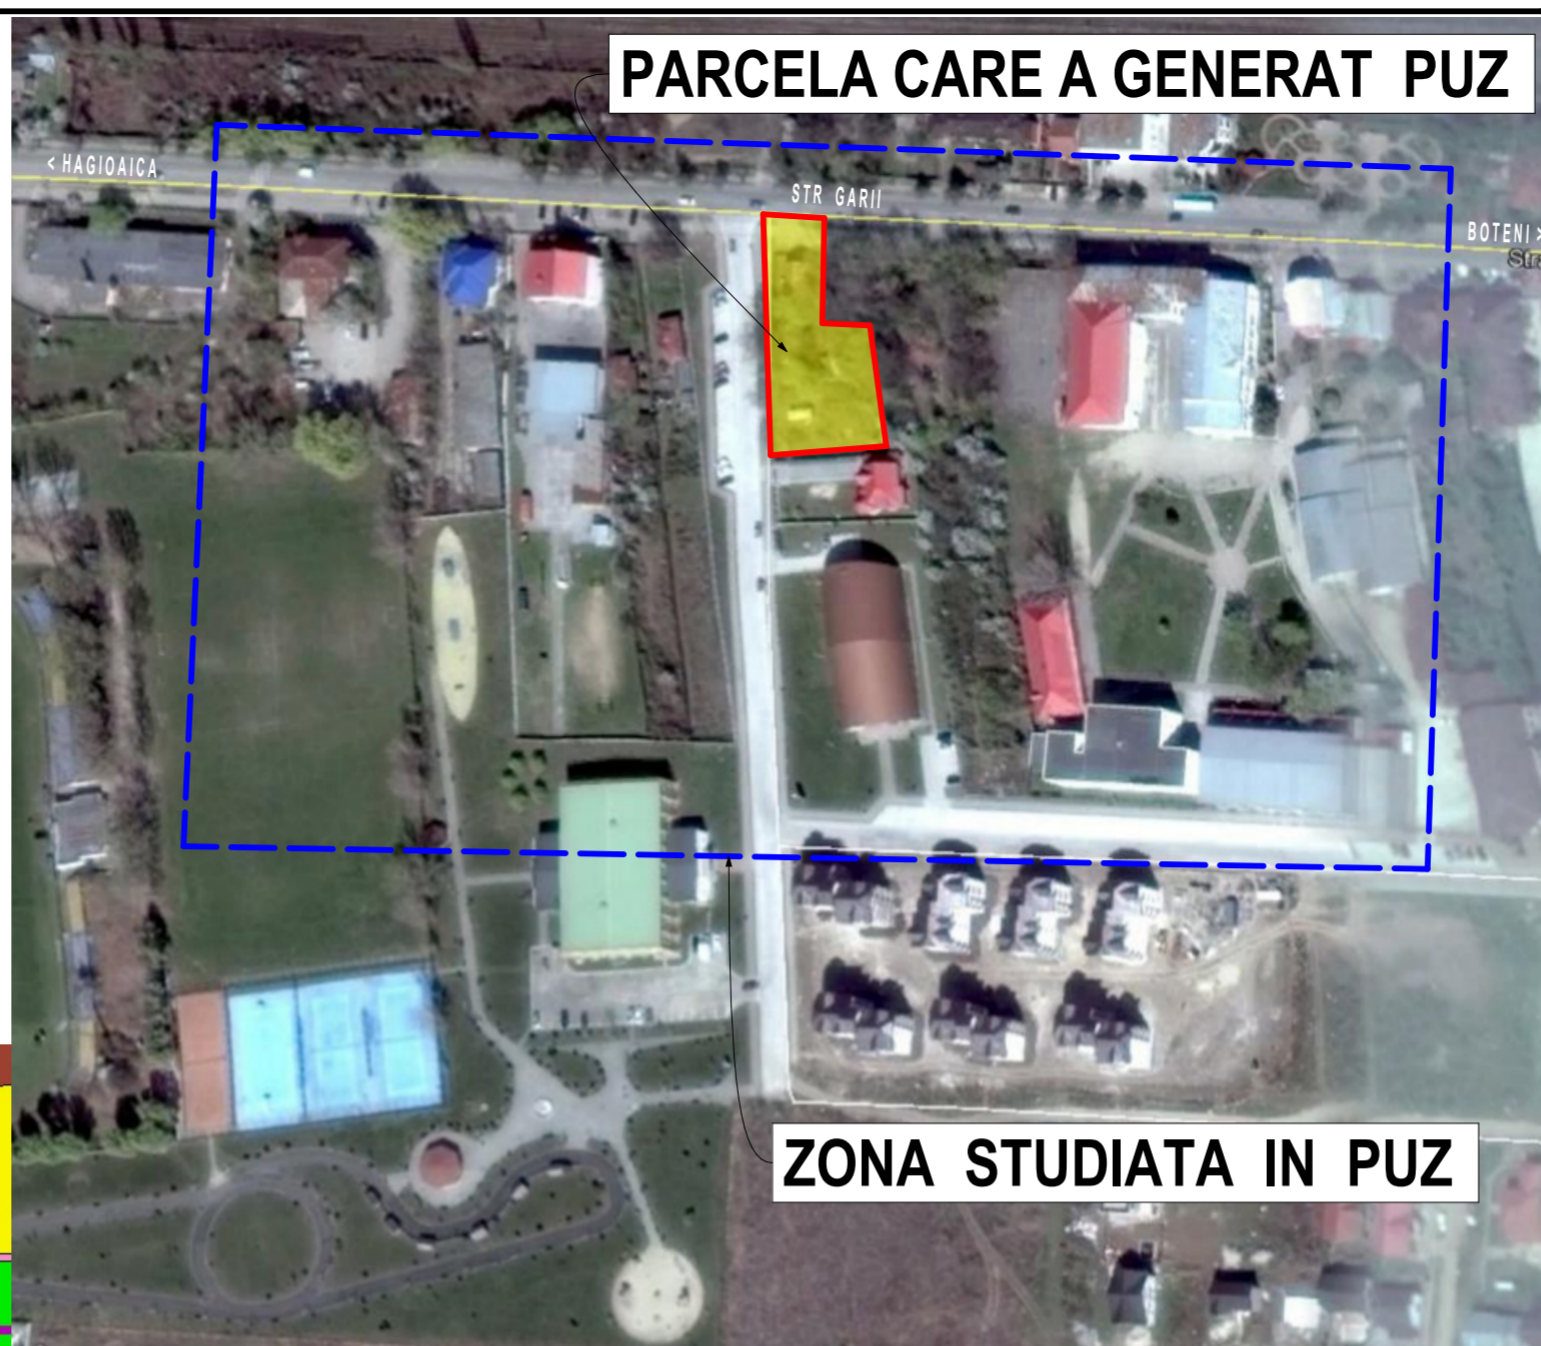

ZONA STUDIATA IN PUZ

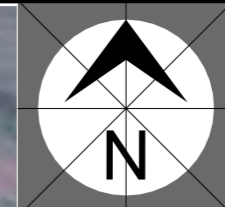


PLAN URBANISTIC ZONAL

CONSTRUIRE SPALATORIE AUTO

Amplasament: Or. TITU, str. GARII, nr. 63, Jud. DAMBOVITA

A1. INCADRARE ZONA SI IN P.U.G. OR. TITU

**PLAN URBANISTIC GENERAL
ORAS TITU, JUDETUL DAMBOVITA
DISPUNEREA UNITATILOR TERRITORIALE DE REFERINTA**

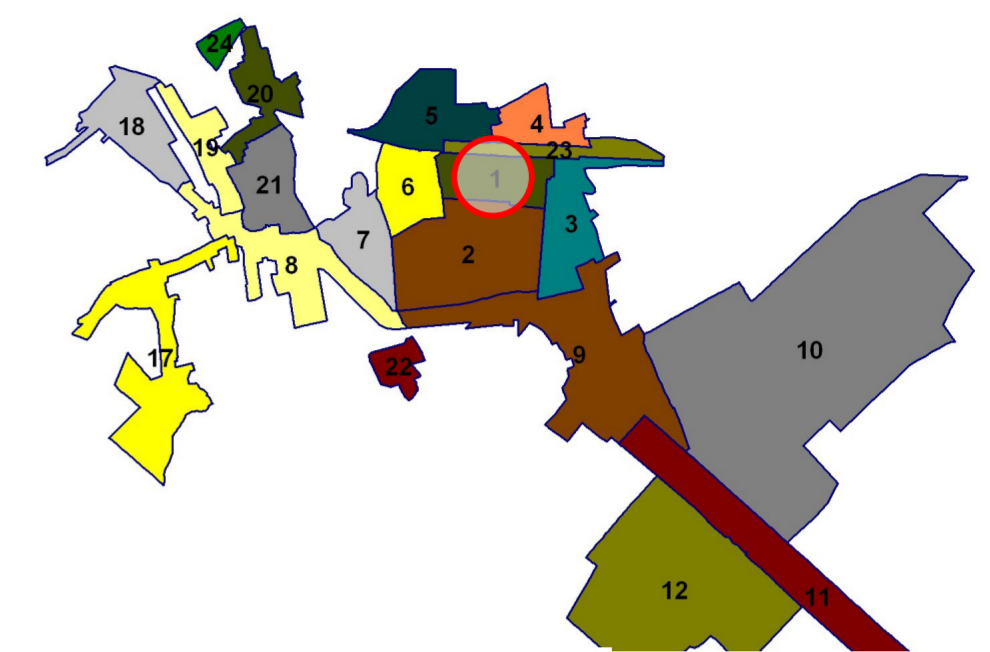

LEGENDA

*** ELEMENTE PLAN TOPOGRAFIC**

- LIMITE PROPRIETATI
- CONSTRUCTII PE PARCELA
- CURBE DE NIVEL
- CALE FERATA
- PODURI
- MONUMENTE

*** LIMITE**

- LIMITA TERITORIULUI ADMINISTRATIV AL UNITATI TERRITORIALE DE BAZA
- LIMITA INTRAVILANULUI PROPUIS
- LIMITA ZONEI CENTRALE
- CANAL DE ADUCTIUNE
- POD PROIECTAT
- AMENAJARE HIDROTEHNICA - PARĂUL ȘUTA

*** ZONIFICARE**

- ZONA PENTRU LOCUINTE - REGIM MIC / MEDIU DE INALTIME
- ZONA PENTRU LOCUINTE DE NECESITATE
- ZONA PENTRU LOCUINTE DE NECESITATE PROVIZORII
- ZONA PENTRU LOCUINTE SOCIALE
- ZONA INSTITUTII PUBLICE SI SERVICII
- ZONA UNITATI INDUSTRIALE, DE DEPOZITARE SI TRANSPORT
- ZONA UNITATI AGRICOLE SI ZOOTEHNICE
- ZONA SPATII PLANTATE, AGREMENT, SPORT
- ZONA GOSPODARIRE COMUNALA
- ZONA CIMITIRE
- ZONA CONSTRUCTII AFERENTE LUCRARILOR TEHNICO - EDILITARE
- ZONA CAI DE COMUNICATIE RUTIERA SI AMENAJARI AFERENTE
- ZONA CAI DE COMUNICATIE FERROVIARA SI AMENAJARI AFERENTE
- APE
- TERENURI FORESTIERE
- TERENURI NEPRODUCTIVE

ZONE MIXTE

- ZONA LOCUINTE - REGIM MEDIU SI SERVICII
- ZONA LOCUINTE - REGIM MIC SI SERVICII
- ZONA CALE FERATA, INDUSTRIALA SI DEPOZITATE
- ZONA INDUSTRIALA, DEPOZITATE SI SERVICII

*** ZONE DE PROTECTIE / INTERDICTIE**

- INTERDICTIE TEMPORARA DE CONSTRUIRE PANA LA APROBARE PUZ
- ZONE PROTEJATE PE BAZA NORMELOR SANITARE (SURSELE DE APA, STATIILE DE TRATARE, IMAGAZINARI, STATII DE EPURARE APE UZATE, PLATFORME DE DEPOZITARE DESEURI, CIMITIRE)
- ZONE PROTEJATE FATA DE CONSTRUCTII SI CULOARE TEHNICE (CENTRALE SI STATII ELECTRICE, LINI DE INALTA TENSIUNE, REțele DE GAZE/ TELECOMUNICATII)

DRUMURI / ZONE PROTECTIE DRUMURI / CAI DE COMUNICATIE FERROVIARA

- DRUM NATIONAL
- DRUM JUDETEAN
- DRUM COMUNAL
- MODERNIZARE DRUM NATIONAL - 4 BENZI
- MODERNIZARE DRUM JUDETEAN
- STRAZI PROPUSE PENTRU LARGIRE SI MODERNIZARE
- STRAZI PROPUSE PE TRASEE NOI
- INTERSECTII PROPUSE PENTRU MODERNIZARE
- PASAJI DENIVELAT PESTE CALEA FERATA
- ZONA PROTECTIE DRUM COMUNAL - 18 m
- ZONA PROTECTIE DRUM JUDETEAN - 20 m
- ZONA PROTECTIE DRUM NATIONAL - 22 m
- ZONA DE PROTECTIE - 100 m
- AX CFR

*** LUCRARI TEHNICO - EDILITARE**

- ALIMENTARE CU ENERGIE ELECTRICA**
- REȚELE ELECTRICE - LEA 20 kV
- REȚELE ELECTRICE - LEA 110 kV
- CULOAR DE 20m (12m DE O PARTE SI DE ALTA DIN AXI), PENTRU LEA 20KV
- CULOAR DE 37m (18,5m DE O PARTE SI DE ALTA DIN AXI), PENTRU LEA 110KV
- ALIMENTARE CU APA**
- CONDUCTA DE ADUCTIUNE APA
- FRONT DE CAPTARE
- PUT APA
- CULOAR DE 20m (10m DE O PARTE SI DE ALTA DIN AXI), PENTRU CONDUCTA DE ADUCTIUNE
- CULOAR DE 40m (20m DE O PARTE SI DE ALTA DIN AXI), PENTRU FRONTUL DE CAPTARE

		Beneficiar: STANA A. ANTON	Proiect nr.
Str. Virgil Drăghiceanu, Bl. 4, Sc. C, Ap. 42 - Târgoviște, Jud. Dâmbovița C.I.F.: 29179789 - Tel./Fax: 0245 216 635 - Mobil: 0723 685 540 E-mail: contact@georgebuda.ro - www.georgebuda.ro		Amplasament: ORAS TITU, STR. GARII, NR. 63, JUD. DAMBOVITA	1115/08.2018
Specialitate	Nume si prenume	Semnatura	Data
Proiectant	arh. George Buda		AUGUST 2018
Desenat	arh. George Buda		
Titlu proiect: PLAN URBANISTIC ZONAL CONSTRUIRE SPALATORIE AUTO		Faza: P.U.Z.	
Titlu plansa: PLAN DE INCADRARE IN TERITORIU PLAN DE INCADRARE IN ZONA SI IN PUG. OR. TITU		Plansa: A1	