


Primaria Orasului TITU

Data anunțului: 22.07.2021

INTENTIE DE ELABORARE PLAN URBANISTIC ZONAL - PENTRU ZONA TITU-NOU - UTR nr. 2

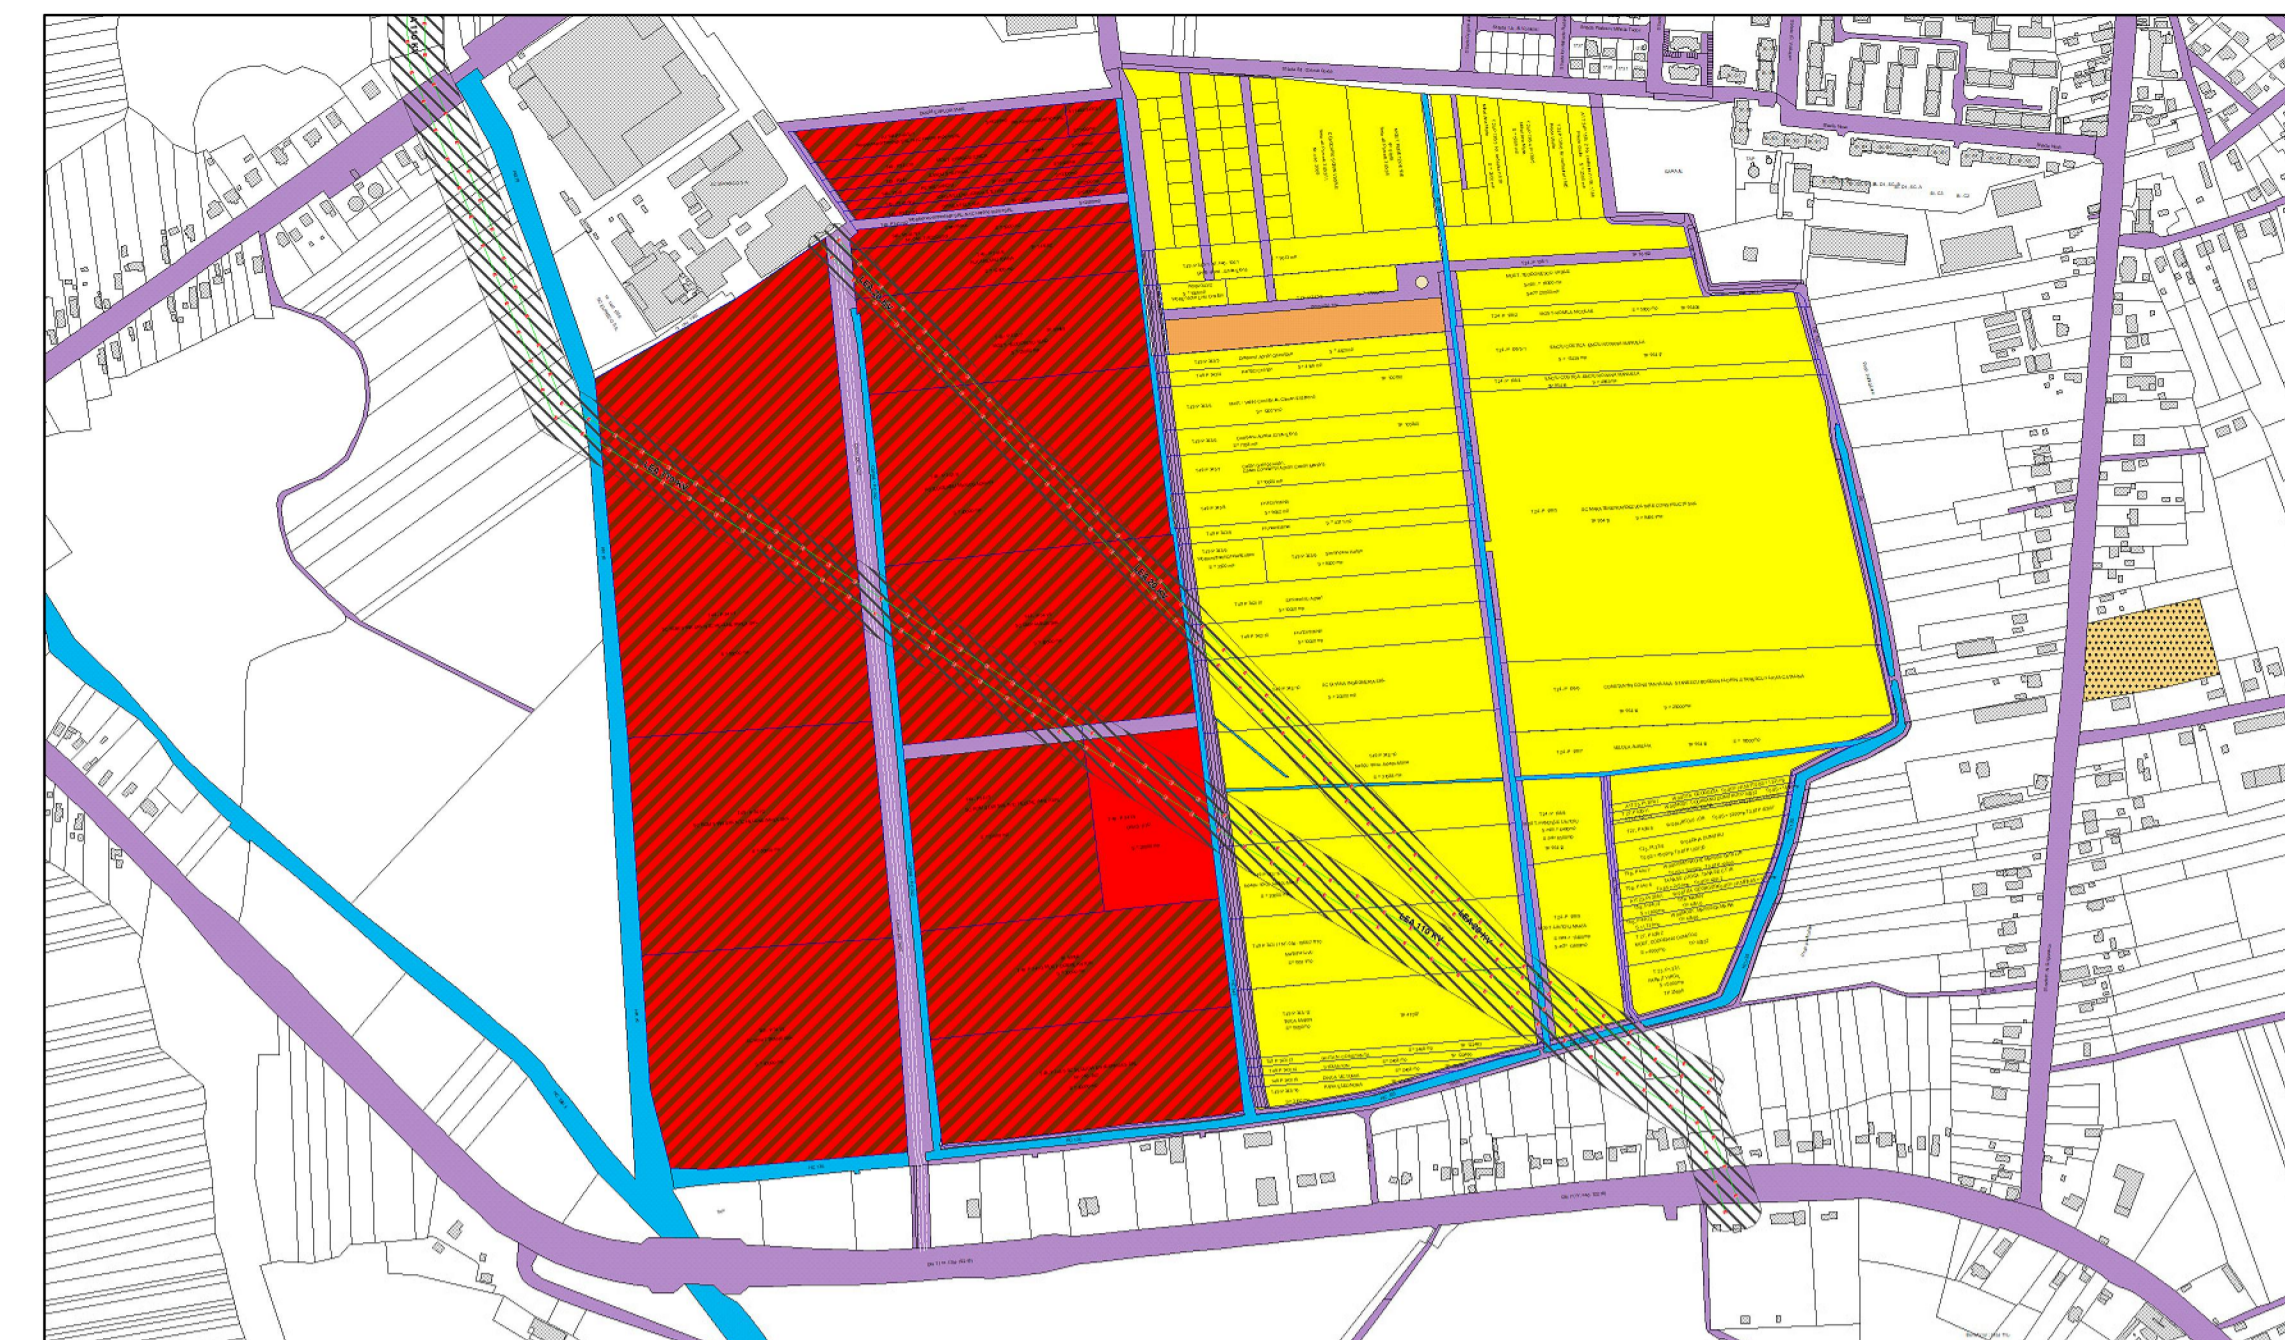

ARGUMENTARE: Tema program intocmita de catre beneficiar si elaboratorul proiectului, vizeaza reglementarea UTR 2 , in vederea realizarii cailor de circulatie si stabilirea functiunilor urbanistice necesare dezvoltarii zonei

Initiator: PRIMARIA ORAS TITU

Elaborator: S.C. EXCLUSIVCAD S.R.L.

PUBLICUL ESTE INVITAT SA TRANSMITA OBSERVATII SI PROPUNERI

privind intentia de elaborare a planului urbanistic zonal in termen de 15 zile de la publicarea anuntului

Persoana responsabila cu informarea si consultarea publicului:

Voicu Viorel - Arhitect Sef Primaria Titu

Adresa: Primaria Orasului Titu, Str. Pictor N. Grigorescu, Nr. 1

e-mail - primariatitu@yahoo.com, tel 0245 651 095

Observatiile sunt necesare in vederea stabilirii cerintelor de elaborare

Raspunsul la observatiile transmise va fi afisat si prezentat la Primaria Orasului Titu timp de 15 zile de la sfarsitul perioadei de consultare a publicului

Etapele preconizate pentru consultarea publicului pana la aprobarea planului:

- Etapa pregatitoare - anunt intentie de elaborare

- Etapa elaborarii propunerilor ce vor fi supuse procesului de avizare